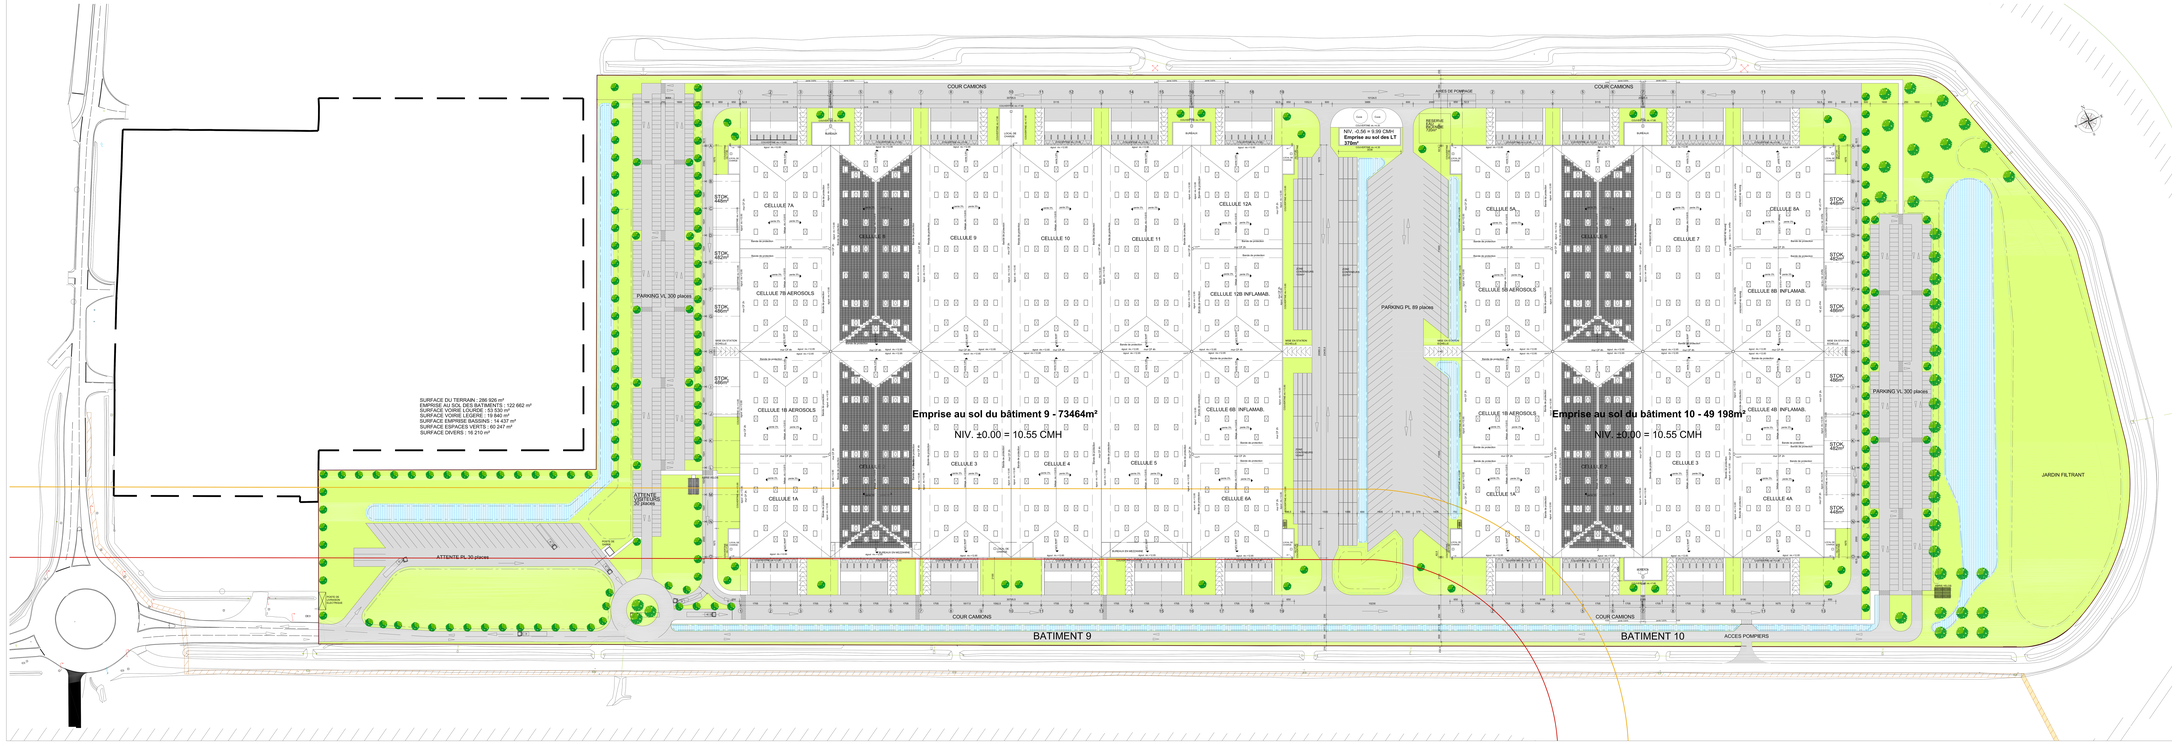

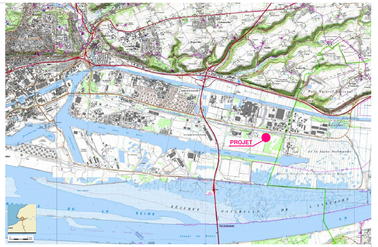

PLAN DE SITUATION

DIRECTION GÉNÉRALE DES FINANCES PUBLIQUES

EXTRAIT DU PLAN CADASTRAL

DEPARTEMENT
SEINE MARITIME

Commune
SANDOUVILLE

Section : AH
Feuille : 000 AH 01

Échelle d'origine : 1/2000
Échelle d'édition : 1/4000

Date d'édition : 19/03/2019
(Extrait informatique)

Coordonnées en projection : RGPF9CC45

Le plan régulièrement mis à jour est tenu en ligne par le service du cadastre de la DGFIP(DGI) - Bureau de la qualité cadastrale - 9 rue de la Vrillière, 75039 Paris Cedex 01
Tél : 01 44 87 60 60 - Fax : 01 44 87 60 00
http://www.cadastre.fr/contact/pages/cadastre.aspx

Cet extrait du plan vous est délivré par

sandaire.gouv.fr

40317 Ministère de l'Action et des Comptes publics

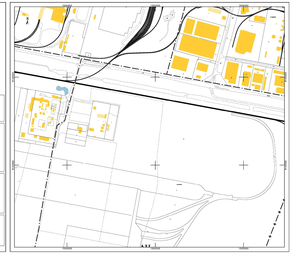

PLAN DE CADASTRE
echelle : 1/4000

Maître de l'ouvrage:
P.PROLOGIS.
3 avenue Hoche CS 60006 - 75384 PARIS Cedex 8

CONSTRUCTION D'UN BÂTIMENT LOGISTIQUE ET BUREAUX LE HAVRE DC9 et DC10 SANDOUVILLE (76430)

PLAN DE MASSE SITUATION et EXTRAIT CADASTRAL

50G
Permis de construire
PC 1-2-5

	date et nature des modifications
01	Mise à jourpoteau aérien/enterré sur 2 voiries en rdvous
02	Suppression des bornes incendie PI-PI-PI-2 remplacé par 3 bornes incendie PI-PI-PI-2 et ajout d'une borne incendie 100mm à 15 m
03	Modification du tracé des voiries et du parking VL et modification du tracé des voiries et du parking PL sur la partie Est
04	Mise à jour du plan suite à la réunion pompiers 19 mai 2020
05	Mise à jour du plan suite à la réunion du 26 juin 2020
06	Mise à jour du plan au 01.07.2020
07	Mise à jour du plan le 30.11.2021
08	
09	
10	
11	
12	
13	
14	
15	
16	
17	
18	
19	
20	

atelub
ARCHITECTURE & URBANISME
Mme Christine LUBOMIRSKI - Mme Anne-Marie LUBOMIRSKI - Mme Cécile LUBOMIRSKI
Tél : 01 42 36 36 36 - Fax : 01 42 36 36 16 - 75 rue de la Tour 75016 PARIS
Mme Christine LUBOMIRSKI : Tél : 06 80 86 86 16 - E.mail : christine@atelub.fr
Mme Anne-Marie LUBOMIRSKI : Tél : 06 08 42 41 86 - E.mail : anne-marie@atelub.fr

Bureau de contrôle : SPS :

A/T 2020 6 0124	
date : 05 OCTOBRE 2020	
échelle : 1/500 - 1/2000	
Réf. n° :	**PC**