LEGENDE

Réseau d'adduction d'eau potable

Conduite principale

Conduite principale incendie

Poteau d'incendie

Réseau Gaz

Conduite principale

Réseaux MT / BT

Fourreaux HTA

Câble BT

Réseau éclairage public

Câble d'éclairage sous fourreau

Candélabre à créer

Réseau télécommunications

Fourreaux principaux

Chambres de tirage L2T

MAJ

SANDOUVILLE
CONSTRUCTION D'UN BÂTIMENT LOGISTIQUE ET BUREAUX
Assistance à Maîtrise d'Ouvrage

MAÎTRE D'OUVRAGE
PROLOGIS
Tour Hoche
3 avenue Hoche
CS 60006
75384 PARIS Cedex 8
T +33 (0) 1 40 68 17 17
F +33 (0) 1 40 68 17 18

MAÎTRE D'ŒUVRE
ATAUB
ARCHITECTURE & URBANISME, BP 4
1 Quai Georges V
76084 LE HAVRE
T +33 (0) 2 32 92 92 00
F +33 (0) 2 32 92 92 01
contact@ataub.fr

ELLIDAY
Rue Ampère
ZI Les Bruyères
76190 YVETOT
T +33 (0) 2 35 56 00 00
F +33 (0) 2 35 56 00 01
contact@elliday.fr

Plan des Réseaux Divers

PRO SANDOUVILLE DETAIL
PHA AUP
DOY VSB
ACT ELLIDAY
DAT 29/12/2020 01

INDICE	DATE	MODIFICATION

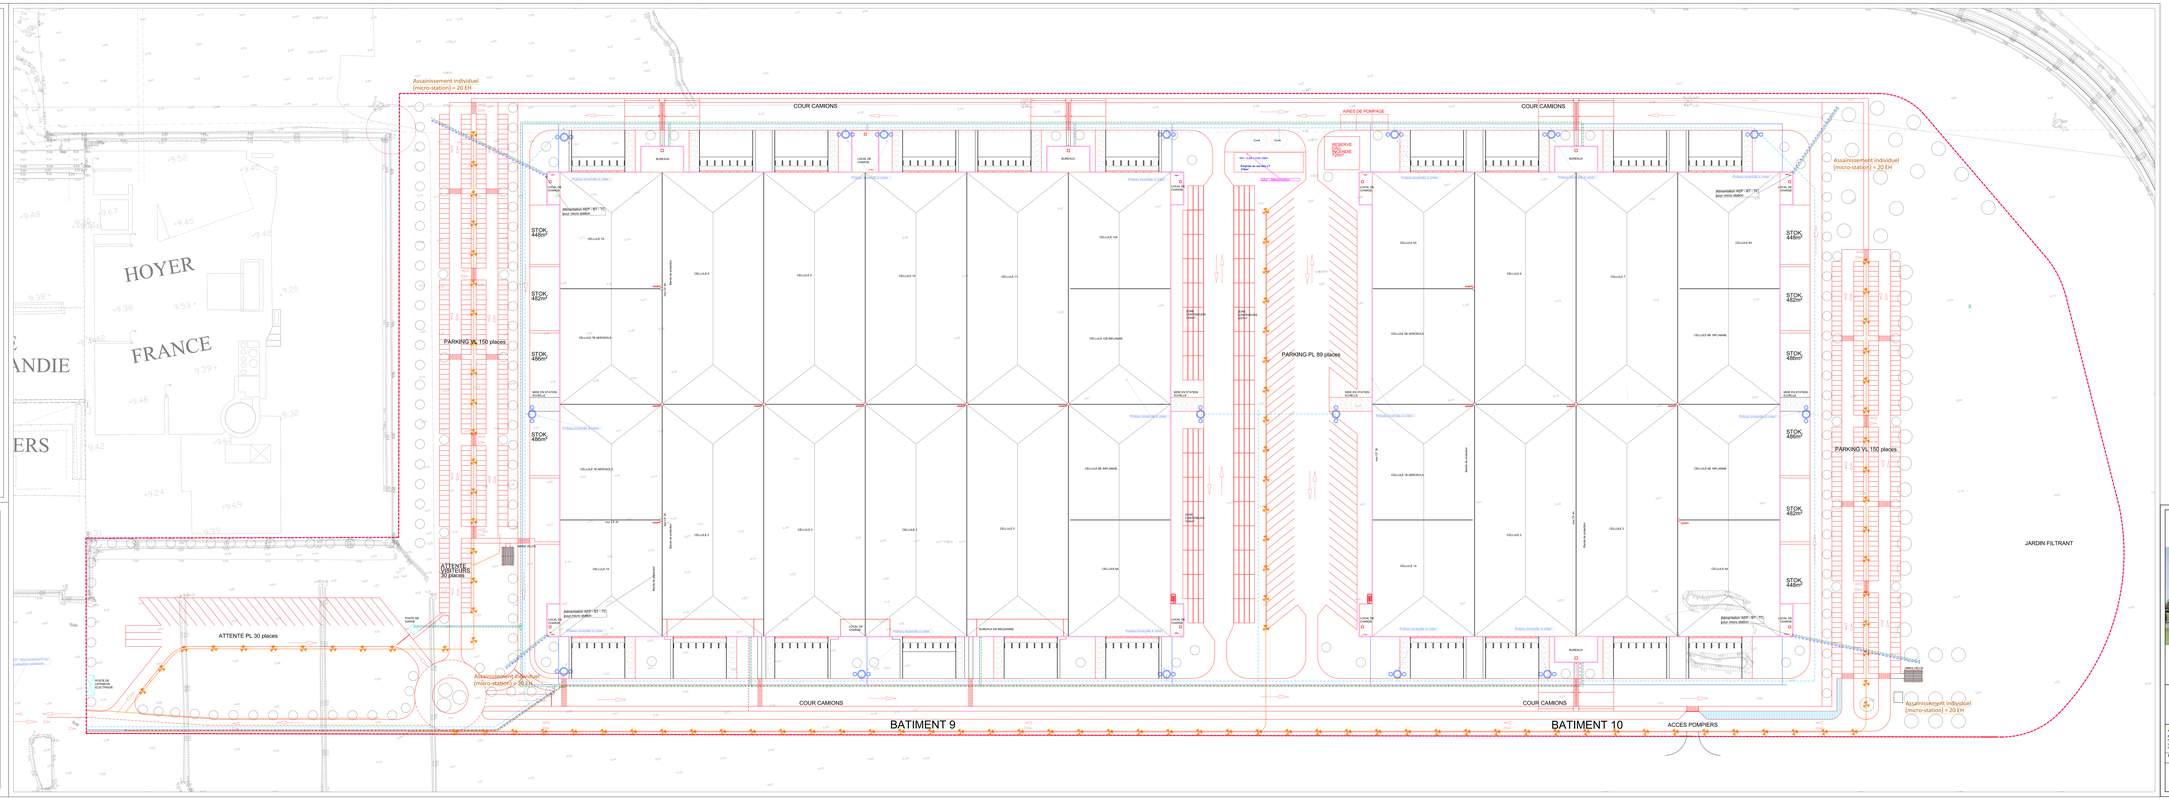

dates et natures des modifications
A	Mise à jour du plan du 05.01.2021
B	
C	
D	
E	
F	
G	
H	
I	
J	

Maître de l'ouvrage:

PROLOGIS.

3 avenue Hoche CS.60006 - 75384 PARIS Cedex 8

CONSTRUCTION D'UN BÂTIMENT LOGISTIQUE ET BUREAUX LE HAVRE DC9 et DC10 SANDOUVILLE (76430)

Plan des Réseaux Divers

SGA
Permis de construire

ataub ARCHITECTURE & URBANISME
BPA, CHEMIN DE LA BRETEQUE – B.P.4 – 76121 BOIS-GUILLAUME CEDEX
T. 02 32 92 92 00 – Fax 02 35 52 91 00 – E.Mail: atoub@ataub.fr
1 Quai Georges V – 76084 LE HAVRE
T. 02 35 42 92 96 – Fax 02 35 42 91 96 – E.Mail: atoub-lehavre@ataub.fr
Bureau de contrôle: L.D.C.

AT 2018 K 034

DATE : 08 OCTOBRE 2020

REV : VISA

REDIG. PL : **PC**