PLAN EN COUPE DU TERRAIN ET DE LA CONSTRUCTION

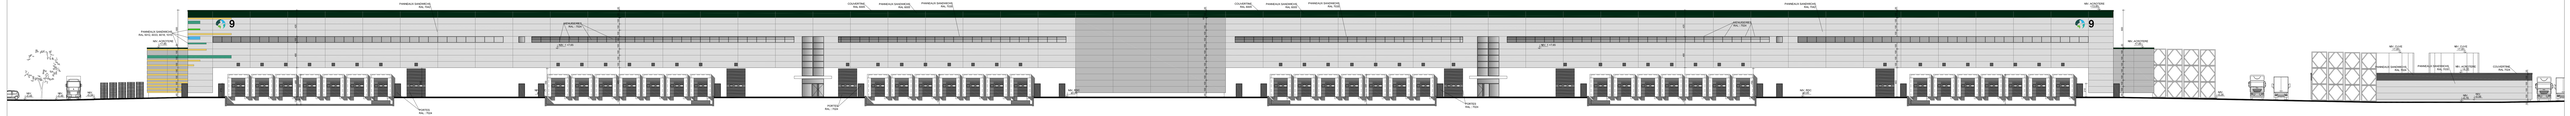

FACADE SUD BATIMENT 9

FACADE SUD BATIMENT 10

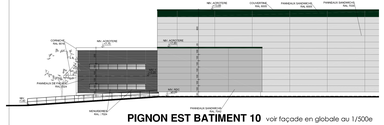

PIGNON EST BATIMENT 10 voir façade en globale au 1/500e

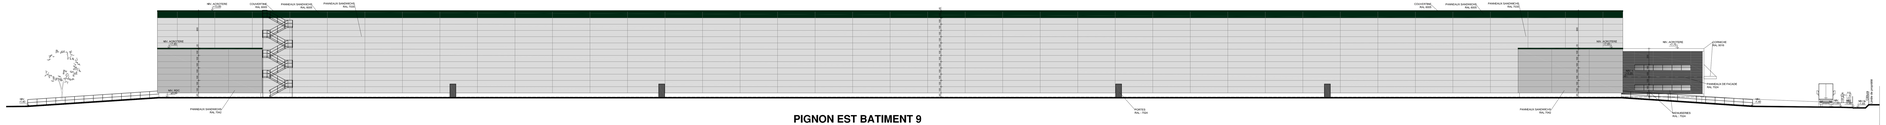

PIGNON EST BATIMENT 9

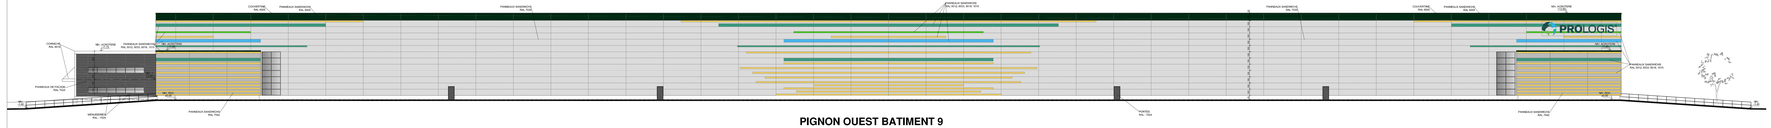

PIGNON OUEST BATIMENT 9

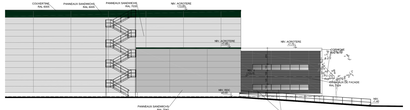

PIGNON OUEST BATIMENT 10 voir façade en globale au 1/500e

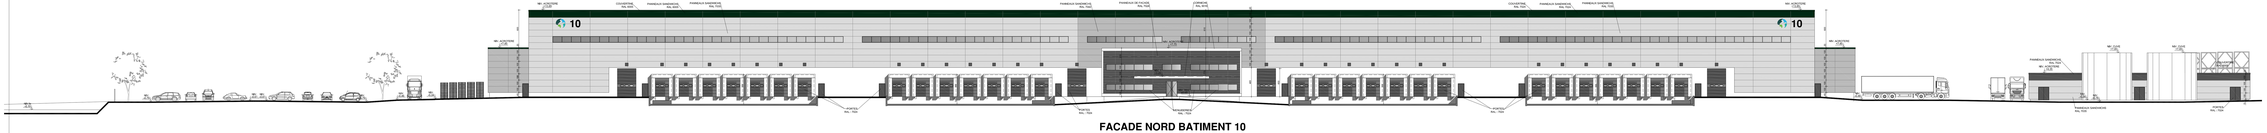

FACADE NORD BATIMENT 10

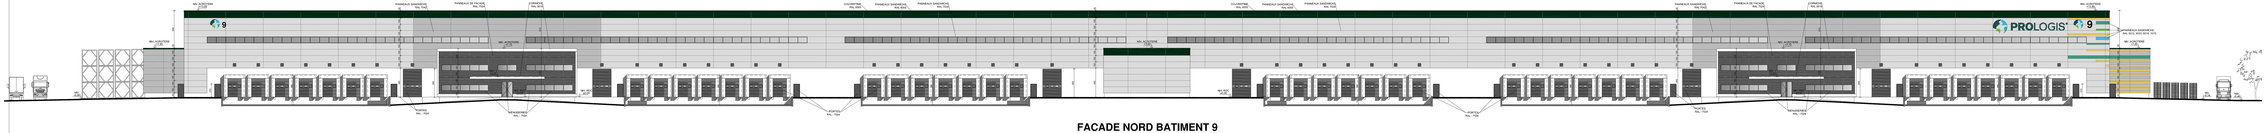

FACADE NORD BATIMENT 9

	dates et natures des modifications
A	Modification du plan suite au rendu de l'APD Changement des lucarnes Nord-Est et remplacement du Polycarbonate par des tôles en acier de couleur RAL 7016 Ajout d'un bardage métallique en pignon sud-est à l'intérieur Sud des bureaux Mise à jour du plan suite à la réunion semaine 36 le 11 09 2020
B	Mise à jour du plan suite au rendu du 21 09 2020
C	Mise à jour du plan le 31 11 2020
D	Modification façade pignon Ouest bâtiment 9 le 22 12 2020
E	Mise à jour du plan le 05 01 2021
F	
G	
H	
I	
J	

Maître de l'ouvrage:

PROLOGIS.

3 avenue Hoche CS.60006 - 75384 PARIS Cedex 8

CONSTRUCTION D'UN BÂTIMENT LOGISTIQUE ET BUREAUX LE HAVRE DC9 et DC10 SANDOUVILLE (76430)

FACADES
PLAN EN COUPE DU TERRAIN ET DE LA CONSTRUCTION

53F
Permis de construire
PC 3-5

ataub ARCHITECTURE & DPLG CENSAFS
ZI. Chemin de la Brique - BP4 - 76331 BOIS-GUILLAUME CEDEX
Tél. 02 35 60 30 30 - Fax 02 35 60 09 18 - E.Mail atoub@atoub.fr
Bureau de Rouen
Tél. 02 35 42 65 96 - Fax 02 35 42 61 86 - E.Mail atoub-rouen@atoub.fr

AT 2018 K 034

DATE 18 OCTOBRE 2019

ECH 1/500 1/200

Bureau de contrôle / S.P.S.

PHASE N°: PC