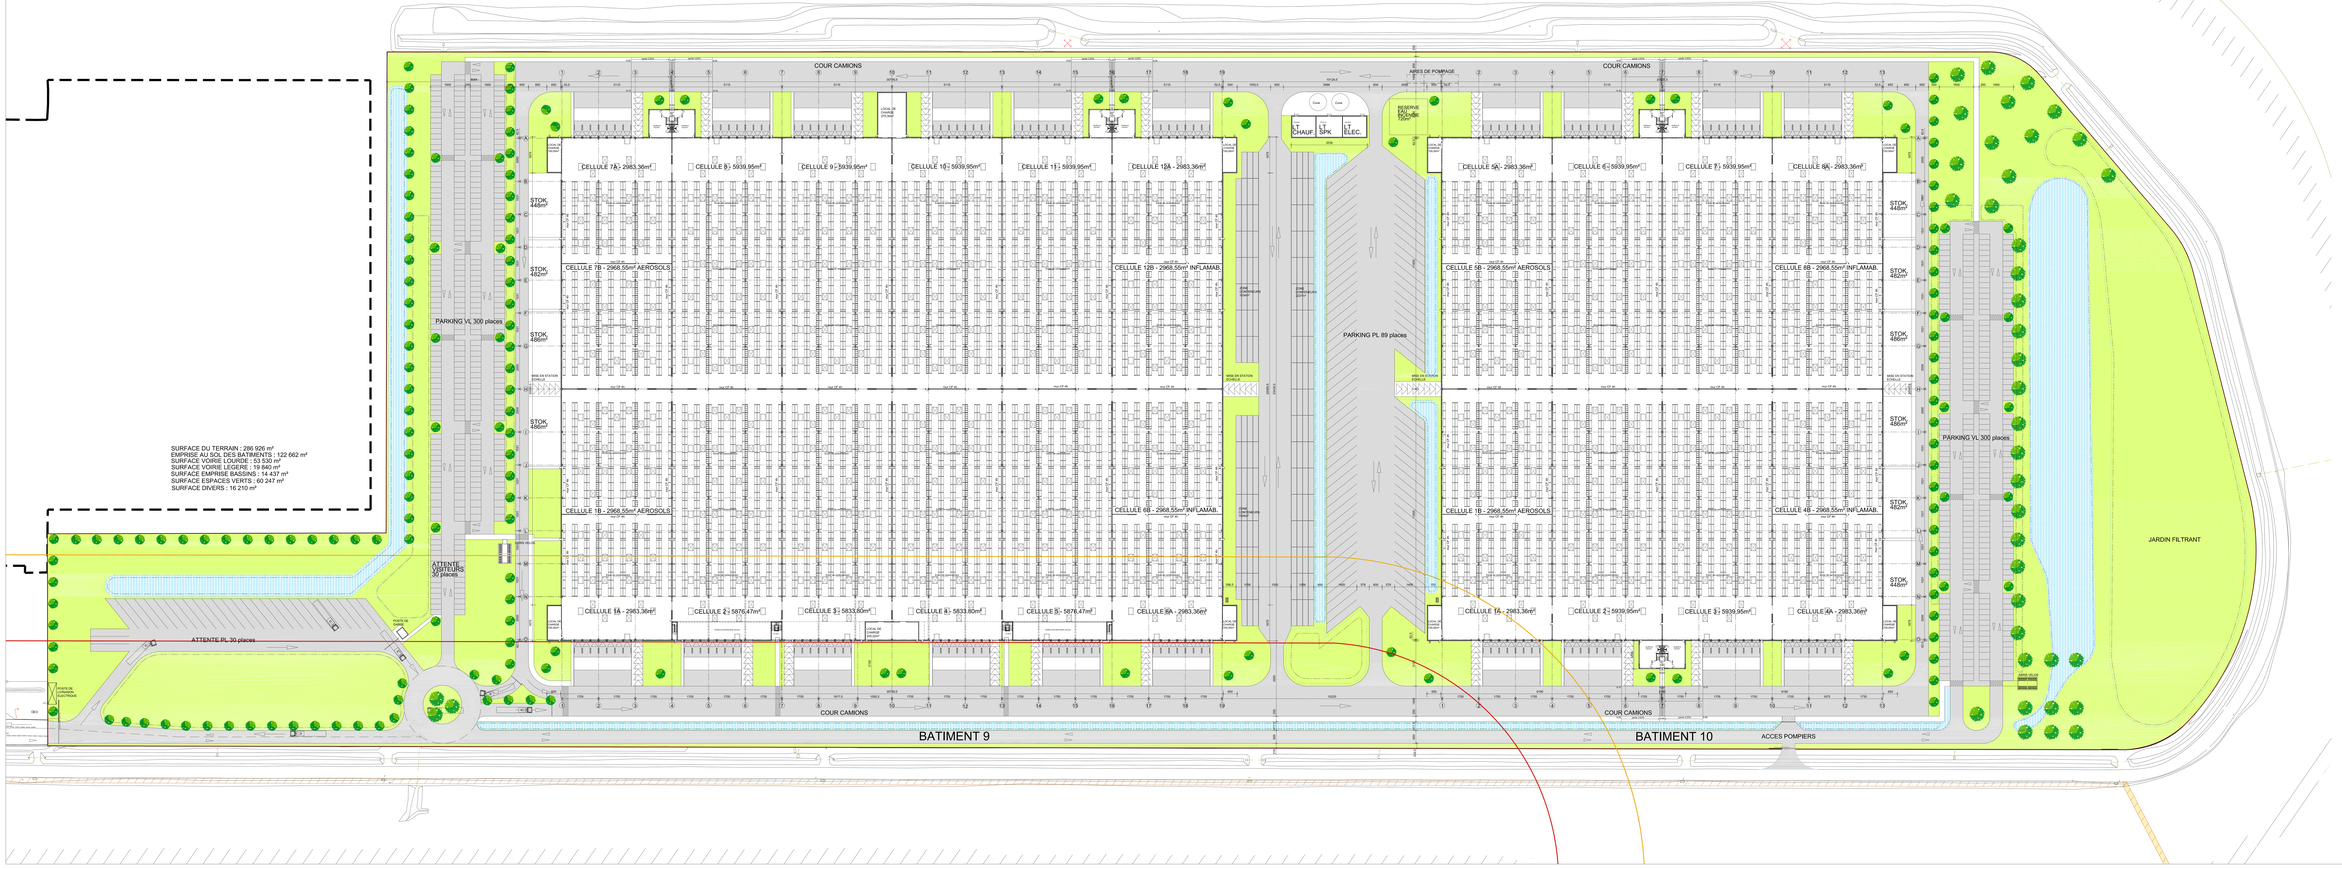

dates et notures des modifications	
A	Déplacement des bornes incendie Rond-Point et ajout d'un 2 Cuve Gazole Ajout d'un 2 cuve de charge Toyota Sud côté B Déplacé Sud côté
B	Déplacement des bornes Région Est et Cuve gaz 3 en mezzanine a Ajout d'un 2 cuve de charge Toyota Sud côté B
C	Mise à jour du plan suite au rendu du PC
D	Mise à jour du plan suite au rendu du PC 29-05-2020
E	Mise à jour du plan le 21-11-2020
F	Mise à jour du plan le 05-01-2021
G	Mai 2F et voies adaptés le 17-02-2021
H	
I	
J	

Maître de l'ouvrage:

PROLOGIS.

3 avenue Hoche CS.60006 - 75384 PARIS Cedex 8

CONSTRUCTION D'UN
BÂTIMENT LOGISTIQUE ET BUREAUX
LE HAVRE DC9 et DC10
SANDOUVILLE (76430)

PLAN D'ENSEMBLE

51G
Permis de construire

ataub
architecture DOLLE-BENATIS
BAL CHEMIN DE LA BRETÈQUE - BP18 - 76121 BOIS-GUILLAUME CEDEX
T. 02 35 59 00 00 - F. 02 35 59 78 - E-MAIL ataub@ataub.fr
15 Quai Danjoy n°2 - 76600 LE HAVRE
T. 02 35 42 42 38 - Fax 02 35 42 41 86 - E-MAIL anouk-benatis@ataub.fr

Bureau de contrôle / S.P.S. :

AT 2018 K 034
LE 18 OCTOBRE 2019
Echelle : 1/500
PHASE (PA) : **PC**