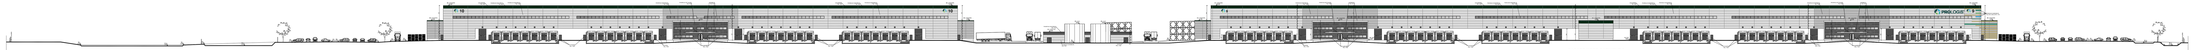

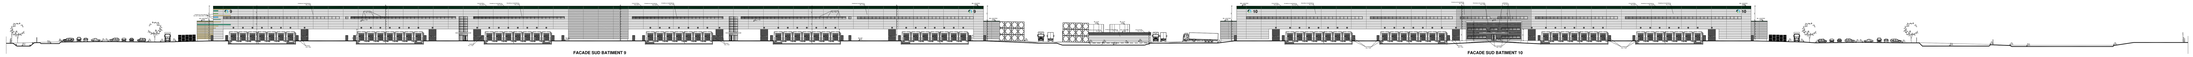

PLAN EN COUPE DU TERRAIN ET DE LA CONSTRUCTION

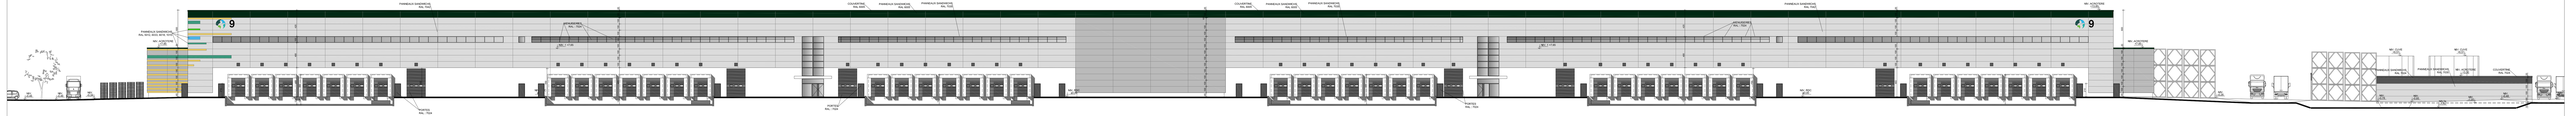

FACADE SUD BATIMENT 9

FACADE SUD BATIMENT 10

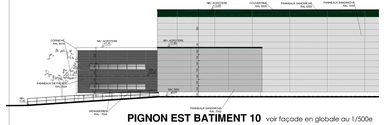

PIGNON EST BATIMENT 10 voir façade en globale au 1/500e

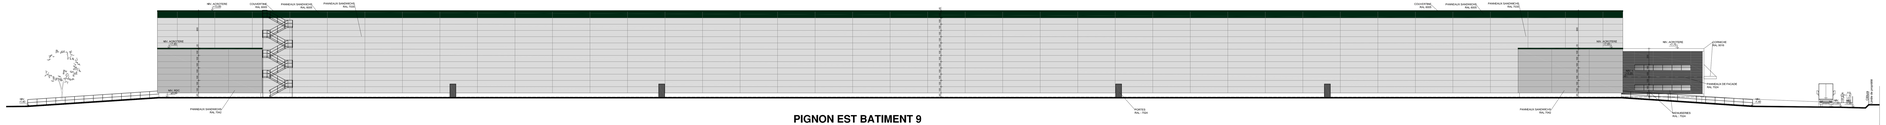

PIGNON EST BATIMENT 9

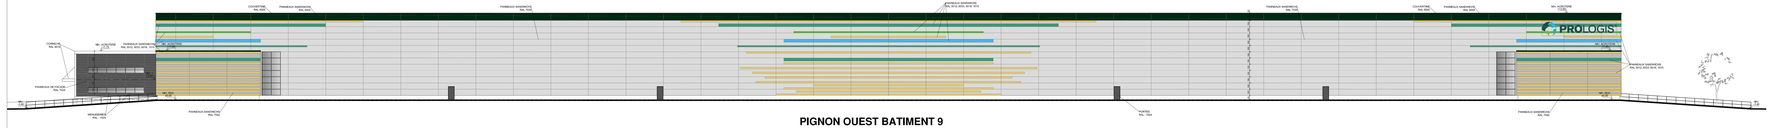

PIGNON OUEST BATIMENT 9

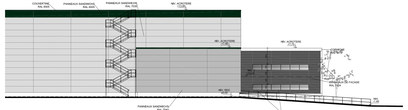

PIGNON OUEST BATIMENT 10 voir façade en globale au 1/500e

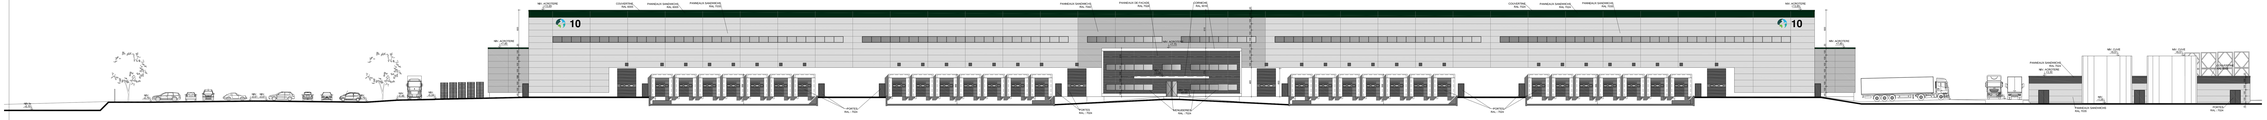

FACADE NORD BATIMENT 10

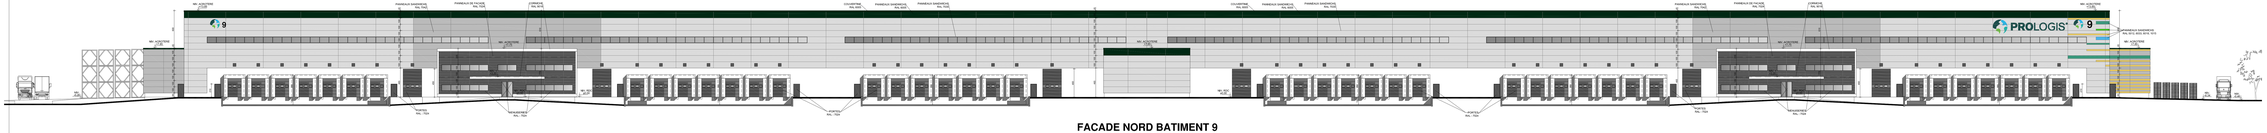

FACADE NORD BATIMENT 9

	dates et natures des modifications
A	Modification façade pignon Ouest bâtiment 9 le 22 12 2020
B	Mise à jour du plan suite au meet du 21 09 2020
C	Mise à jour du plan le 31 11 2020
D	Modification façade pignon Ouest bâtiment 9 le 22 12 2020
E	Mise à jour du plan le 05 01 2021
F	Mise à jour du plan le 09 02 2021
G	
H	
I	
J	

Maître de l'ouvrage:
PROLOGIS.
3 avenue Hoche CS.60006 - 75384 PARIS Cedex 8

CONSTRUCTION D'UN BÂTIMENT LOGISTIQUE ET BUREAUX LE HAVRE DC9 et DC10 SANDOUVILLE (76430)

FACADES
PLAN EN COUPE DU TERRAIN ET DE LA CONSTRUCTION

53G
Permis de construire
PC 3-5

ataub architectes DPLG CENSAFS
ZI. Cidex 12 LA BRIQUE - B.P.4 - 76121 ROUVILLAINE CEDEX
Tél. 02 35 40 30 30 - Fax 02 35 40 04 18 - E.Mail atauba@atauba.fr
Bureau de Paris
Tél. 02 35 42 65 96 - Fax 02 35 42 61 86 - E.Mail atauba-rehovot@atauba.fr

AT 2018 K 034
DATE 16 OCTOBRE 2019
ECH 1/500 1/200
PHASE N° PC
Bureau de contrôle / S.P.S.