Visite bourbe et stationnement PL
(béton 22cm)

Béton aire de lavage/stockage
(béton 22cm)

Structure réservoir VL
(béton structurel et dalle en 40cm)

Voirie lourde
(béton structurel sur 4cm et grave bitume sur 15cm)

Voirie légère
(béton structurel sur 4cm et grave bitume sur 15cm)

Enrobé rouleur
(béton structurel sur 4cm et grave bitume sur 15cm)

Stationnement

Bâtiment
(béton sur 40cm)

Espace vert
(terre végétale sur 40cm)

Espace vert imperméable
(terre végétale sur 40cm et complexe drainant)

Canalisation

Caniveau à grille

Drain

Cameau

Fil d'eau dans la noue

Regard de visite Ø1000 avec grille d'injection

Regard

Grille

Merlon

Séparateur hydrocarbure

Micro station

Epandage

Regard de branchement

poste de refoulement

Conduite de refoulement

Emprise tuboulair

SANDOUVILLE
CONSTRUCTION D'UN BÂTIMENT LOGISTIQUE ET BUREAUX
Assistance à Maîtrise d'Ouvrage

Plan de Voirie Assainissement

PRO SANDOUVILLE
PHA AVP
ECH 1/500
AUT ELLIENT
DAT 04/05/2021

INDICE | NOTE | MODIFICATION

DETAIL

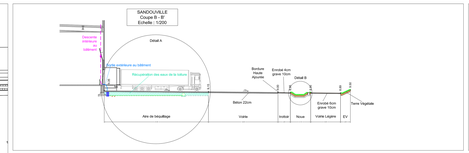

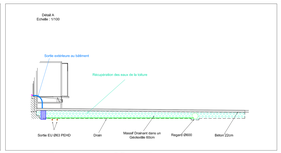

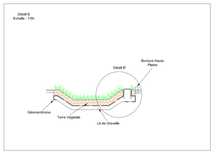

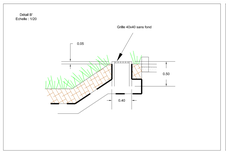

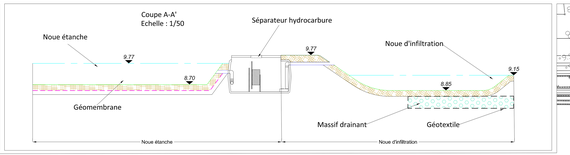

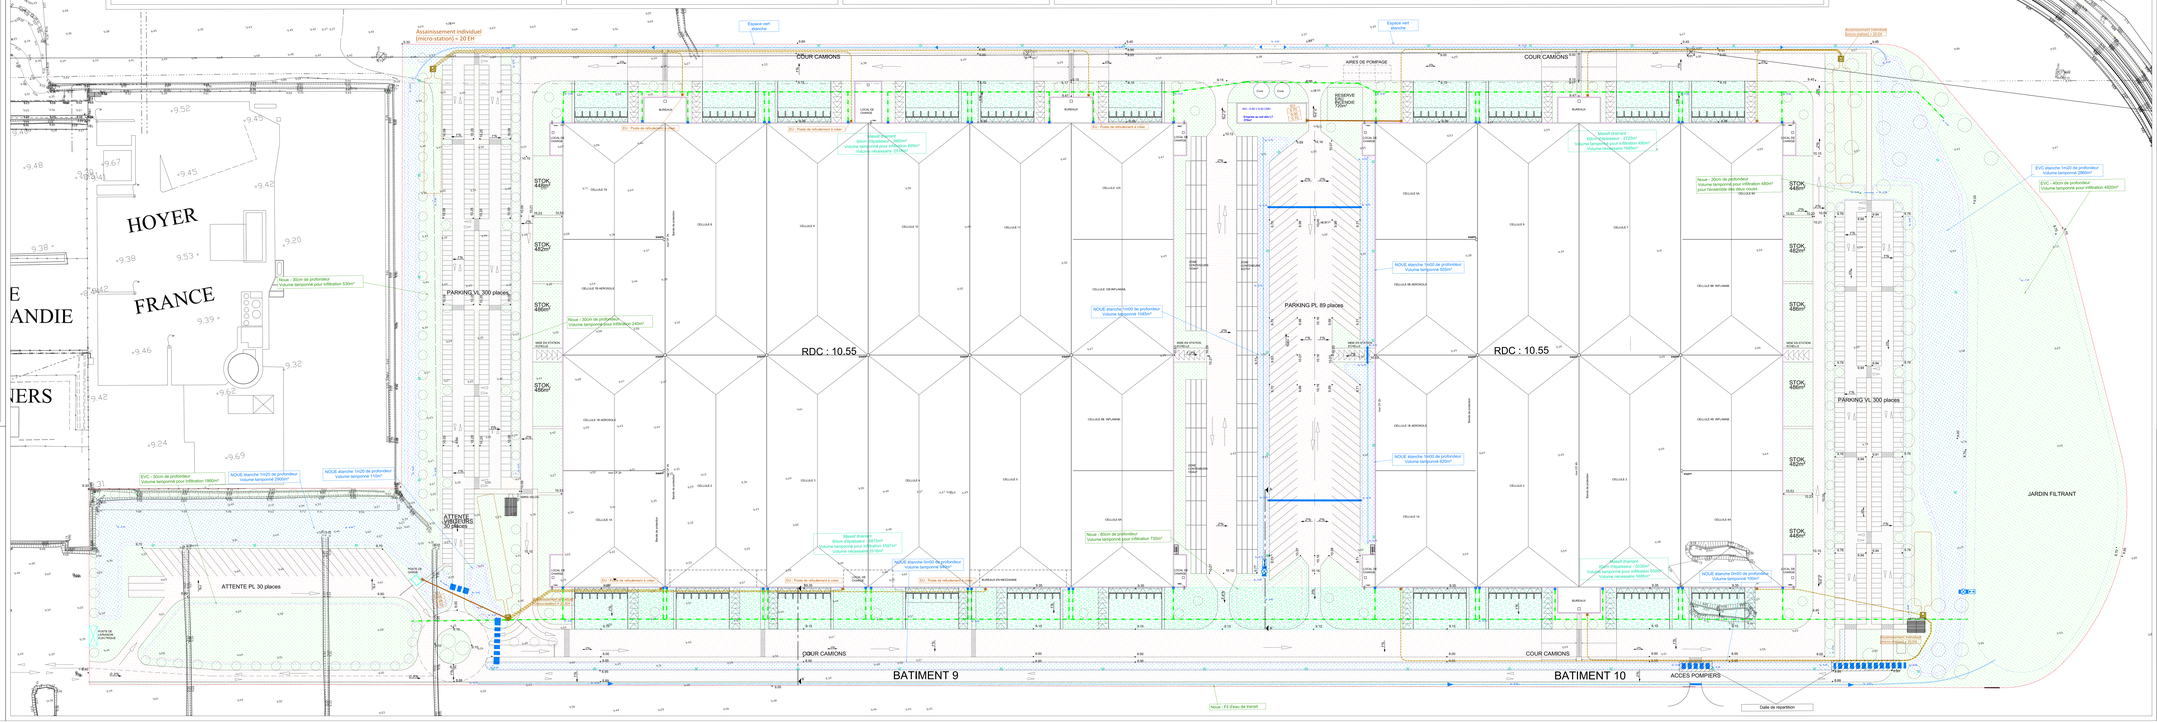

notes et natures des modifications	
A	Mise à jour du plan du 06.07.2021
B	Mise à jour du plan du 08.09.2021
C	
D	
E	
F	
G	
H	
I	
J	

Maître de l'ouvrage:
PROLOGIS.
3 avenue Hoche CS.60006 - 75384 PARIS Cedex 8

CONSTRUCTION D'UN
BÂTIMENT LOGISTIQUE ET BUREAUX
LE HAVRE DC9 et DC10
SANDOUVILLE (76430)

Plan de Voirie Assainissement

55B
Permis de construire

ataub
ARCHITECTURE - URBANISME - PAYSAGE
SARL D'ARCHI. DE LA BRETEQUE — B.P. 6 - 76221 BOIS-GUILLAUME CEDEX
Tél. 02 35 44 74 44 - Fax : 02 35 40 40 81 - 76 rue de la Bretèque
13 rue Jacques Le Lièvre - 76600 LE HAVRE
Tél. 02 35 42 74 44 - Fax : 02 35 42 81 86 - E-Mail: ataub-lehavre@ataub.fr

AT 2018 E 034

DATE : 08 OCTOBRE 2020

Echelle : 1/500

Bureau de contrôle / S.P.S.

INDICE PC