LEGENDE

Réseau d'adduction d'eau potable

Conduite principale

Conduite principale incendie

Poteau d'incendie

Réseau Gaz

Conduite principale

Réseaux MT / BT

Fourreaux HTA

Câble BT

Réseau éclairage public

Câble d'éclairage sous fourreau

Candélabre à créer

Réseau télécommunications

Fourreaux principaux

Chambres de tirage L1/T

MAJ

SANDOUVILLE
CONSTRUCTION D'UN BÂTIMENT LOGISTIQUE ET BUREAUX
Assistance à Maîtrise d'Ouvrage

MAÎTRE D'OUVRAGE
PROLOGIS
Immeuble Hoche
3 avenue Hoche
75384 PARIS Cedex 8
T 01 40 68 37 00

MAÎTRE D'ŒUVRE
ATAUB
ARCHITECTURE & URBANISME, SA à RCS
Rue du Général de Gaulle
76620 LE HAVRE
T 02 35 42 94 44
F 02 35 42 94 45
contact@ataub.fr

BE ELLIBY
Rue Jean Mermoz
76620 LE HAVRE
T 02 35 21 90 90
F 02 35 21 90 91
contact@elliby.fr

BE ALT
Rue du Général de Gaulle
76620 LE HAVRE
T 02 35 42 94 44
F 02 35 42 94 45
contact@alt-ingenierie.fr

Plan des Réseaux Divers

PRO SANDOUVILLE DÉTAIL
PHA AUP
DES VSB
AUT ELLIBY
DAT 04/03/2021 1/1

INDICE	DATE	INTERVENTION

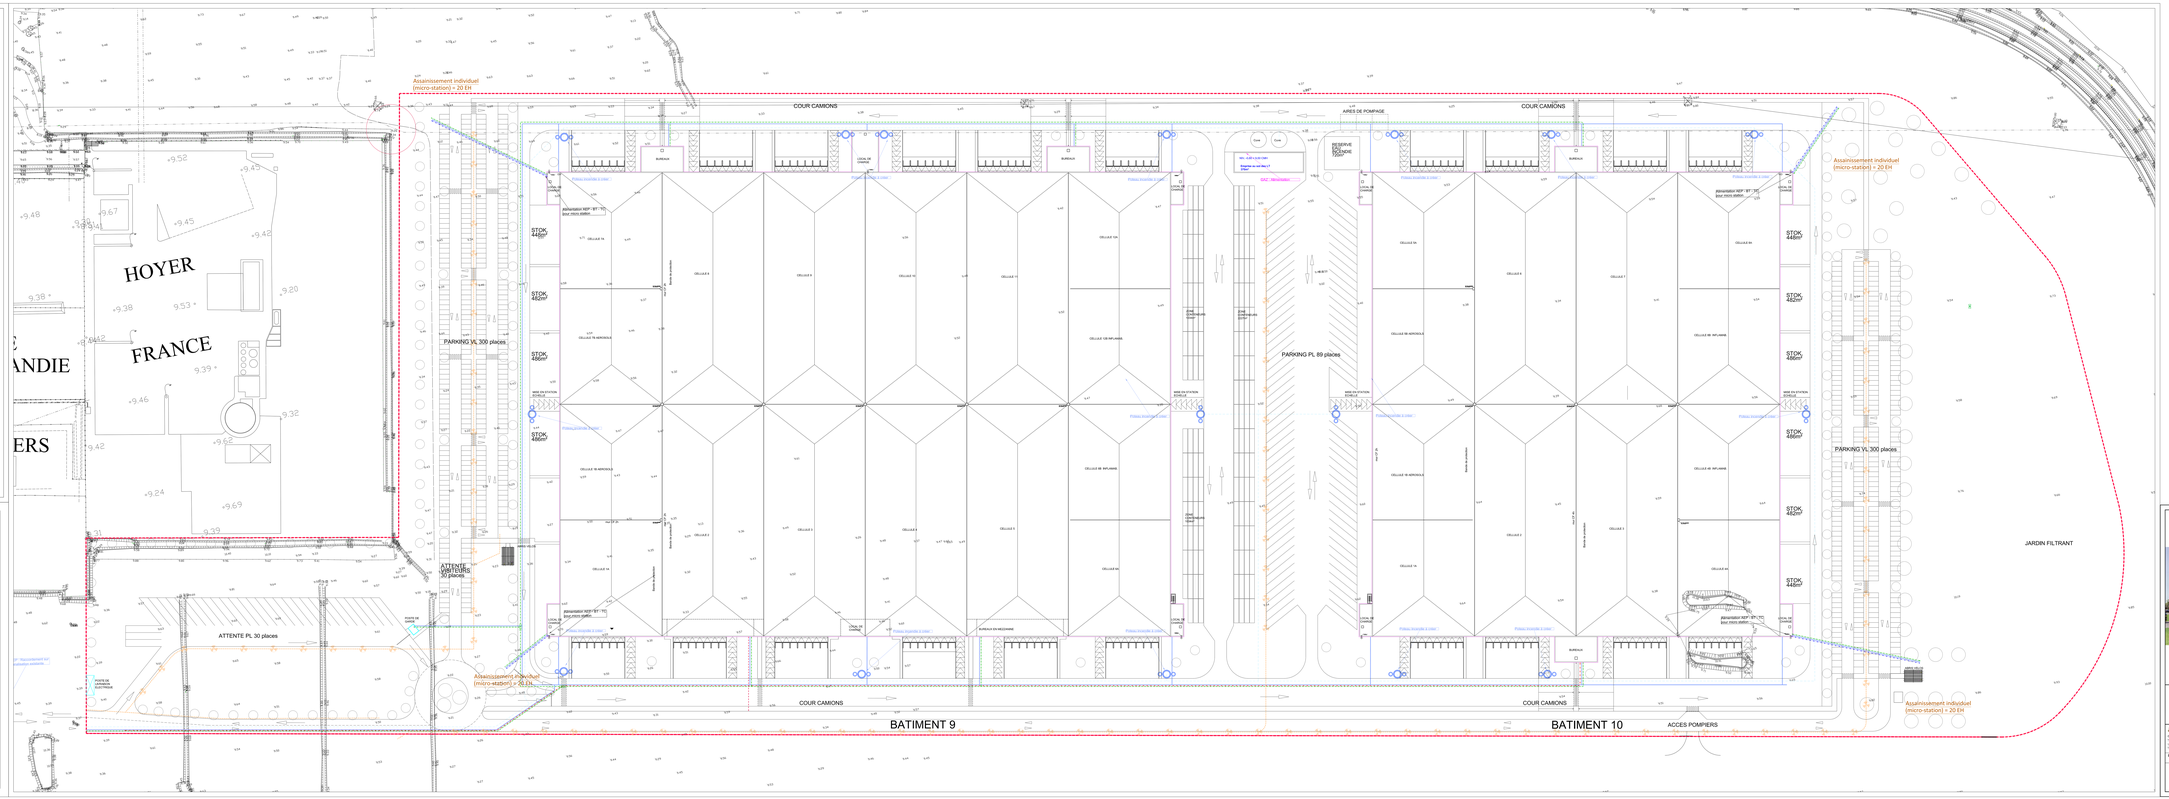

dates et natures des modifications	
A	Mise à jour du plan du 01.01.2021
B	Mise à jour du plan du 04.03.2021
C	
D	
E	
F	
G	
H	
I	
J	

Maître de l'ouvrage:

PROLOGIS.

3 avenue Hoche CS.60006 - 75384 PARIS Cedex 8

CONSTRUCTION D'UN BÂTIMENT LOGISTIQUE ET BUREAUX LE HAVRE DC9 et DC10 SANDOUVILLE (76430)

Plan des Réseaux Divers

56B
Permis de construire

ataub ARCHITECTURE & URBANISME
SOC. D'ARCHI. DE LA SPRETOUE - S.P.R.L. - 76121 BOIS-GUILLAUME CEDEX
T. 02 35 42 94 44 - F. 02 35 42 94 45 - E. contact@ataub.fr
5 Rue Général de Gaulle - 76620 LE HAVRE
T. 02 35 42 94 44 - F. 02 35 42 94 45 - E. contact@ataub.fr

AT 2018 K 034

DATE : 08 OCTOBRE 2020

ÉCH. : 1/500

Bureau de contrôle: Z.A.C.

REF. PLI : **PC**